



**6 VYBAVENÍ POZEMNÍCH KOMUNIKACÍ**  
**6.2 VODOROVNÉ DOPRAVNÍ ZNAČKY**  
**Šipky**  
**V 9a Směrové šipky**

**MDS ČR**  
 ODBOR POZEMNÍCH  
 KOMUNIKACÍ  
**VZOROVÉ**  
**LISTRY**

**VL 6**  
**220.01**  
**01.03**

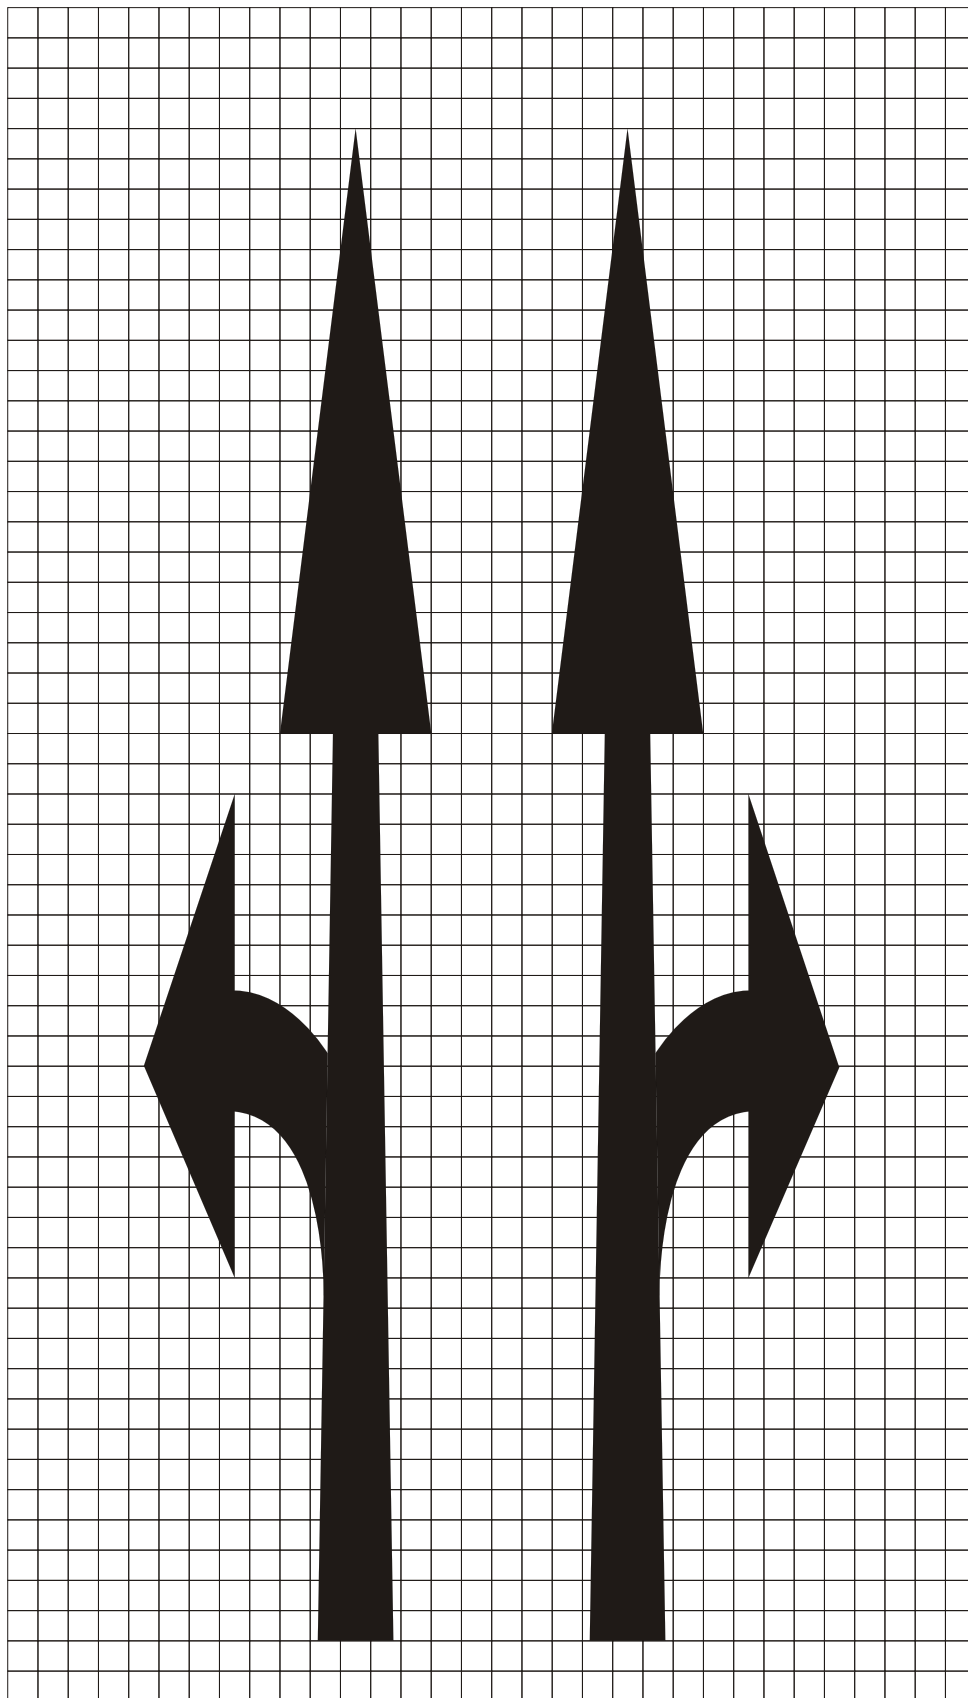


0,95      0,95

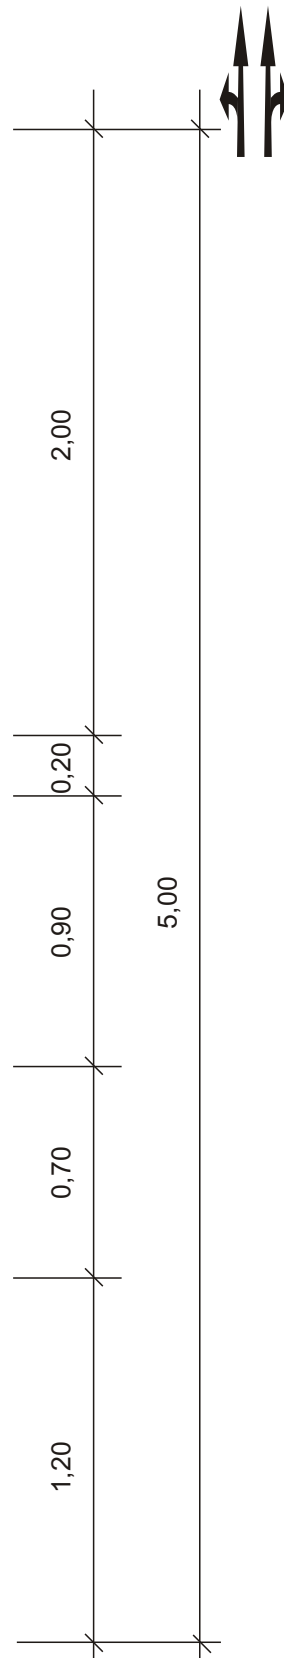

**6**      **VYBAVENÍ POZEMNÍCH KOMUNIKACÍ**  
**6.2**    **VODOROVNÉ DOPRAVNÍ ZNAČKY**  
    **Šipky**  
**V 9a**    Směrové šipky

**MDS ČR**  
ODBOR POZEMNÍCH  
KOMUNIKACÍ  
**VZOROVÉ**  
**LISTRY**

**VL 6**  
**220.02**  
**01.03**

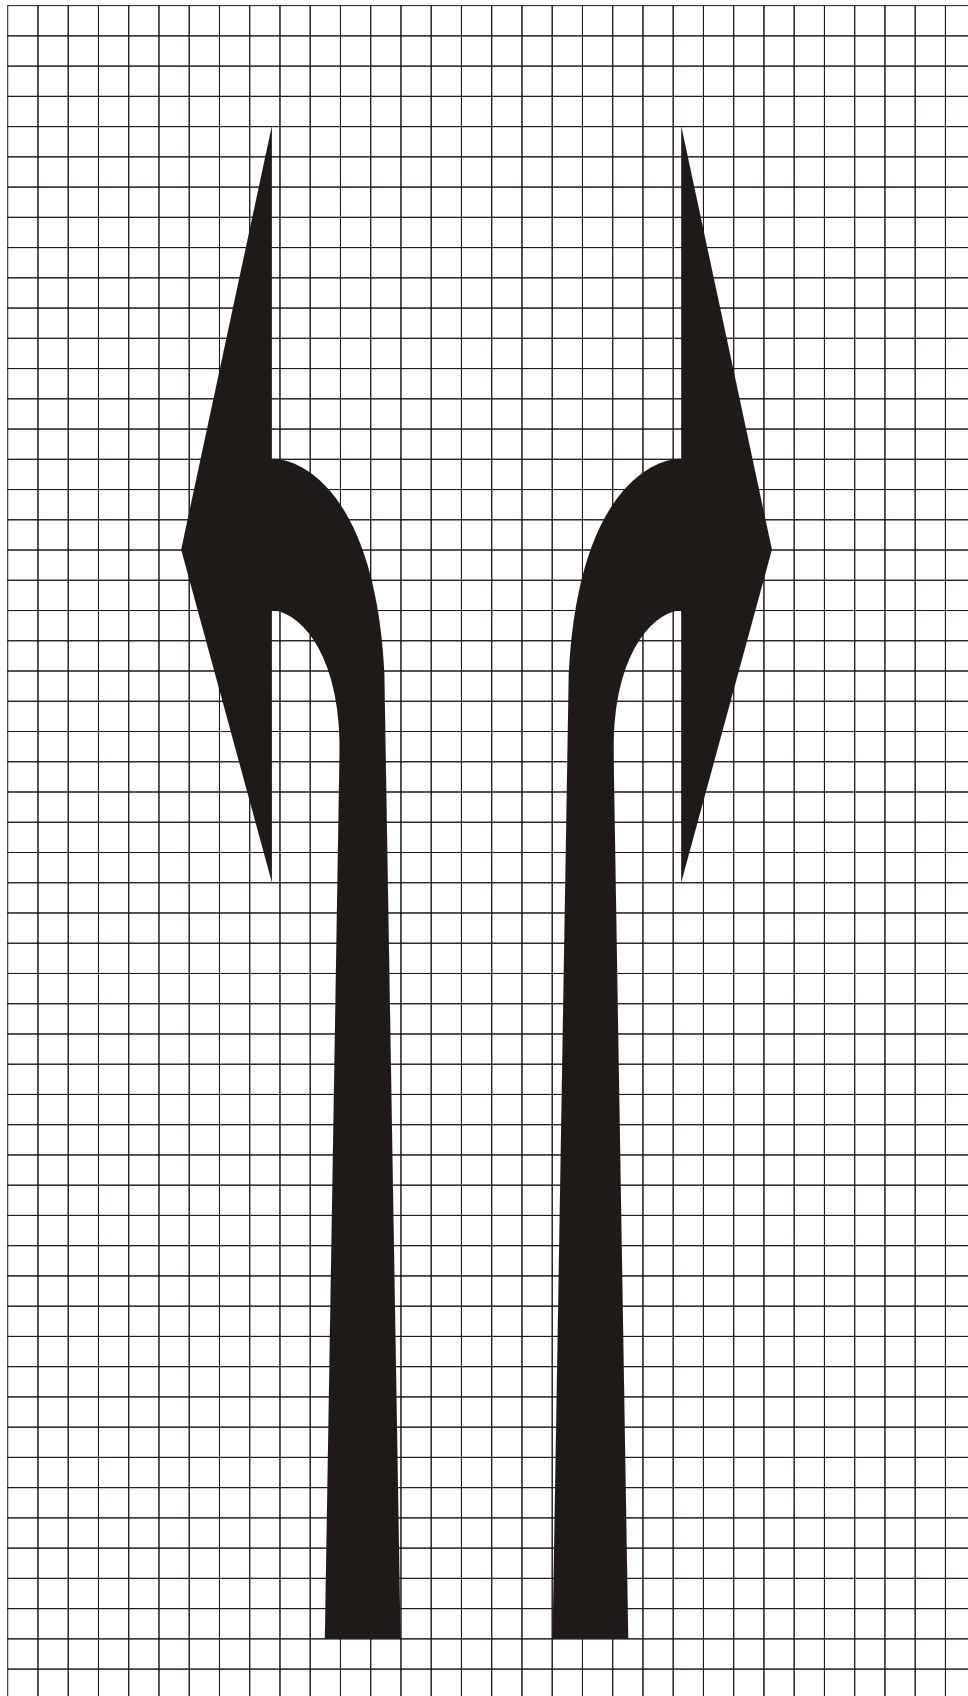




0,725 0,725

1,40  
1,10  
5,00

**6** VYBAVENÍ POZEMNÍCH KOMUNIKACÍ  
**6.2** VODOROVNÉ DOPRAVNÍ ZNAČKY  
Šipky  
**V 9a** Směrové šipky

**MDS ČR**  
ODBOR POZEMNÍCH  
KOMUNIKACÍ  
**VZOROVÉ  
LISTY**


**VL 6**  
**220.03**  
**01.03**

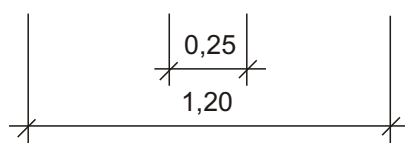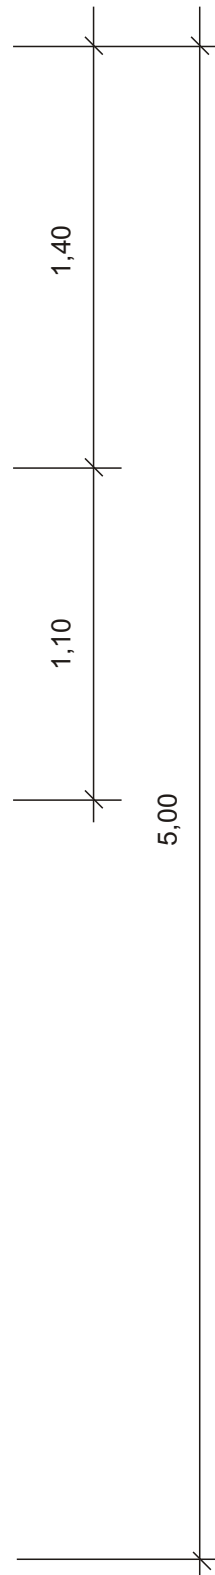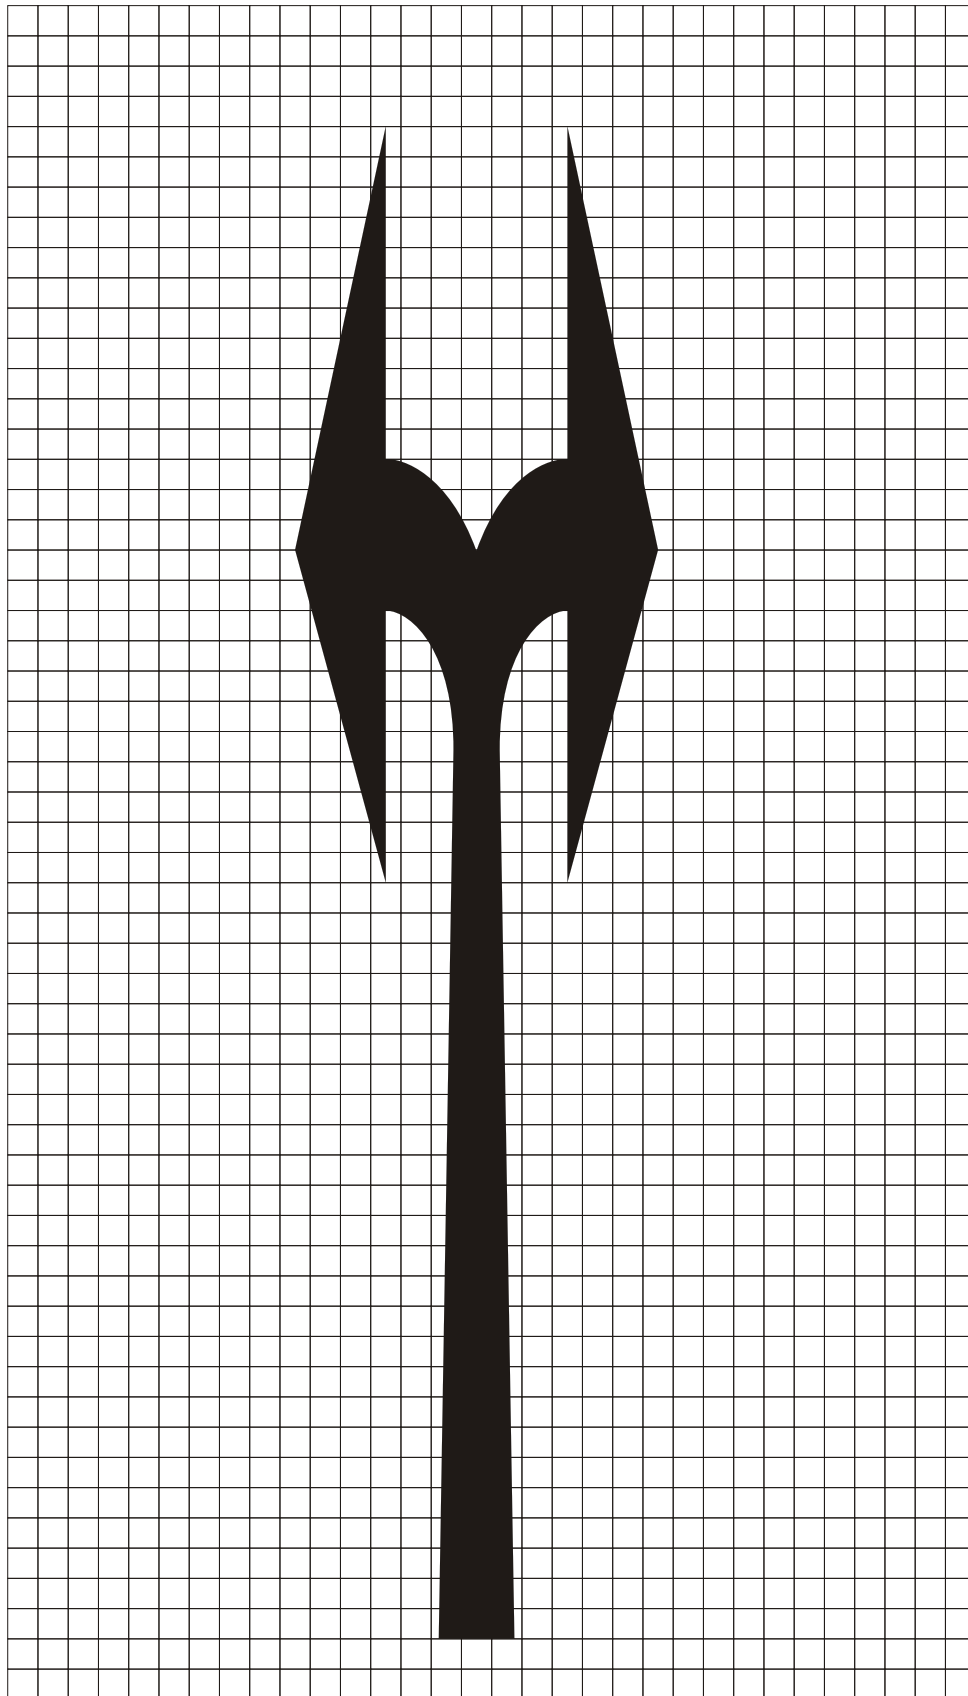

**6** VYBAVENÍ POZEMNÍCH KOMUNIKACÍ  
**6.2** VODOROVNÉ DOPRAVNÍ ZNAČKY  
Šipky  
**V 9a** Směrové šipky

**MDS ČR**  
ODBOR POZEMNÍCH  
KOMUNIKACÍ  
**VZOROVÉ  
LISTY**

**VL 6**  
**220.04**  
**01.03**

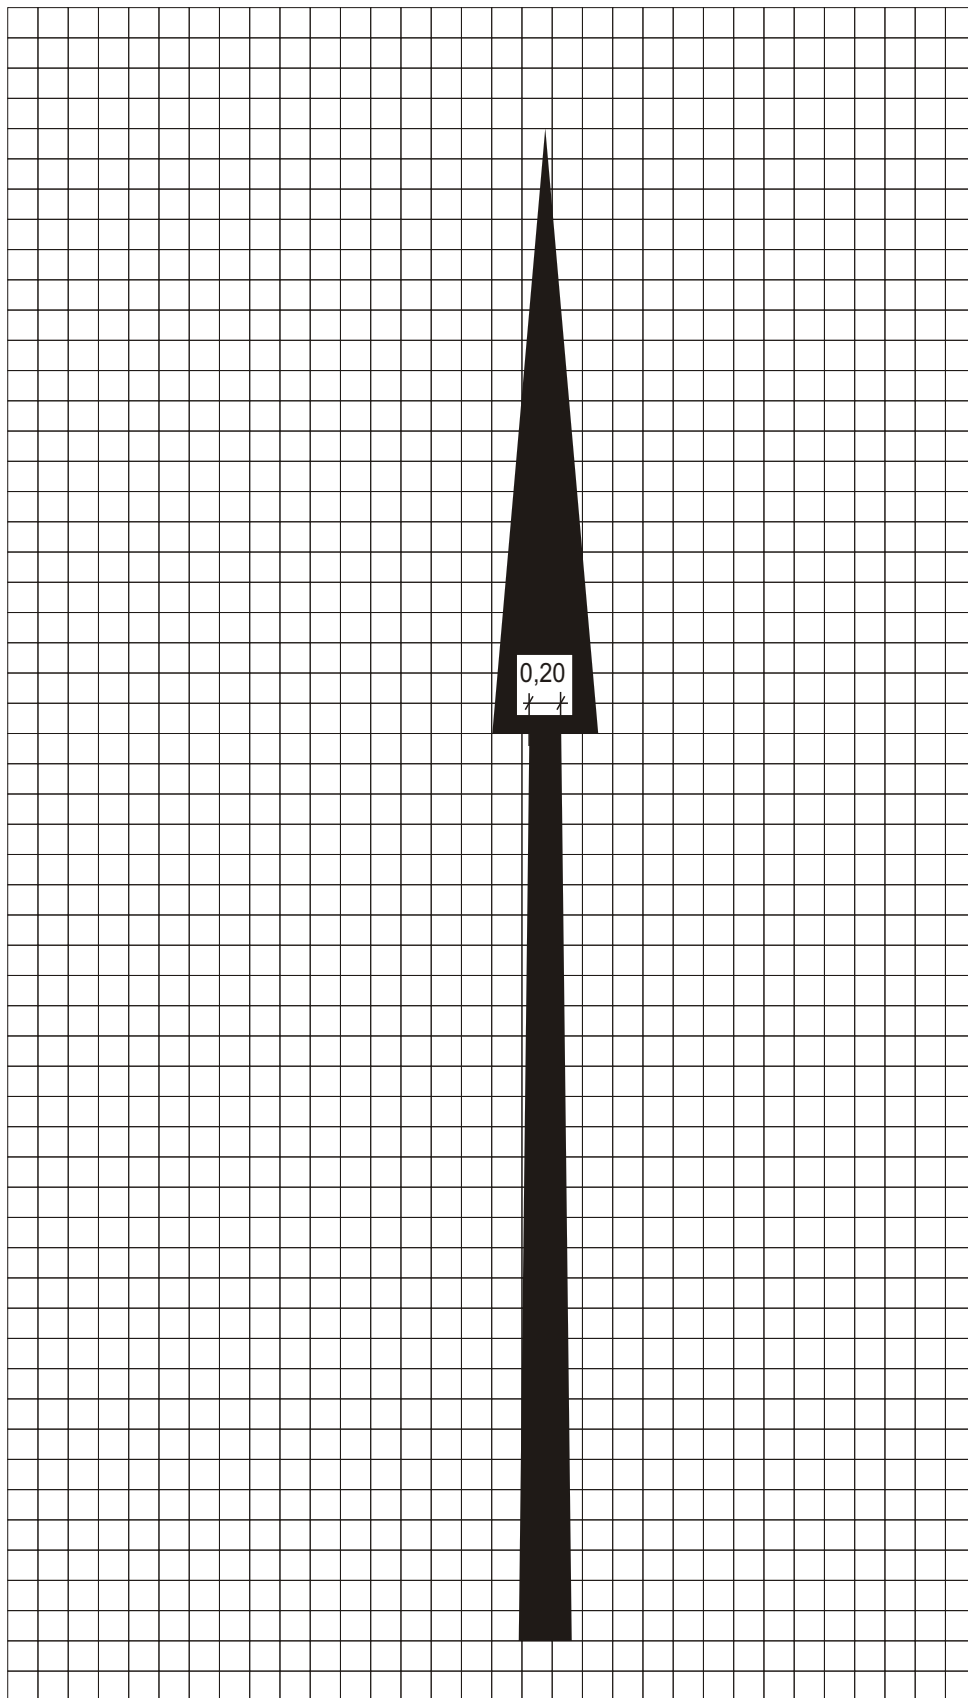


0,35  
0,70

4,00  
10,00

**6** VYBAVENÍ POZEMNÍCH KOMUNIKACÍ  
**6.2** VODOROVNÉ DOPRAVNÍ ZNAČKY  
Šipky  
**V 9a** Směrové šipky

**MDS ČR**  
ODBOR POZEMNÍCH  
KOMUNIKACÍ  
**VZOROVÉ  
LISTY**

**VL 6**  
**220.05**  
**01.03**

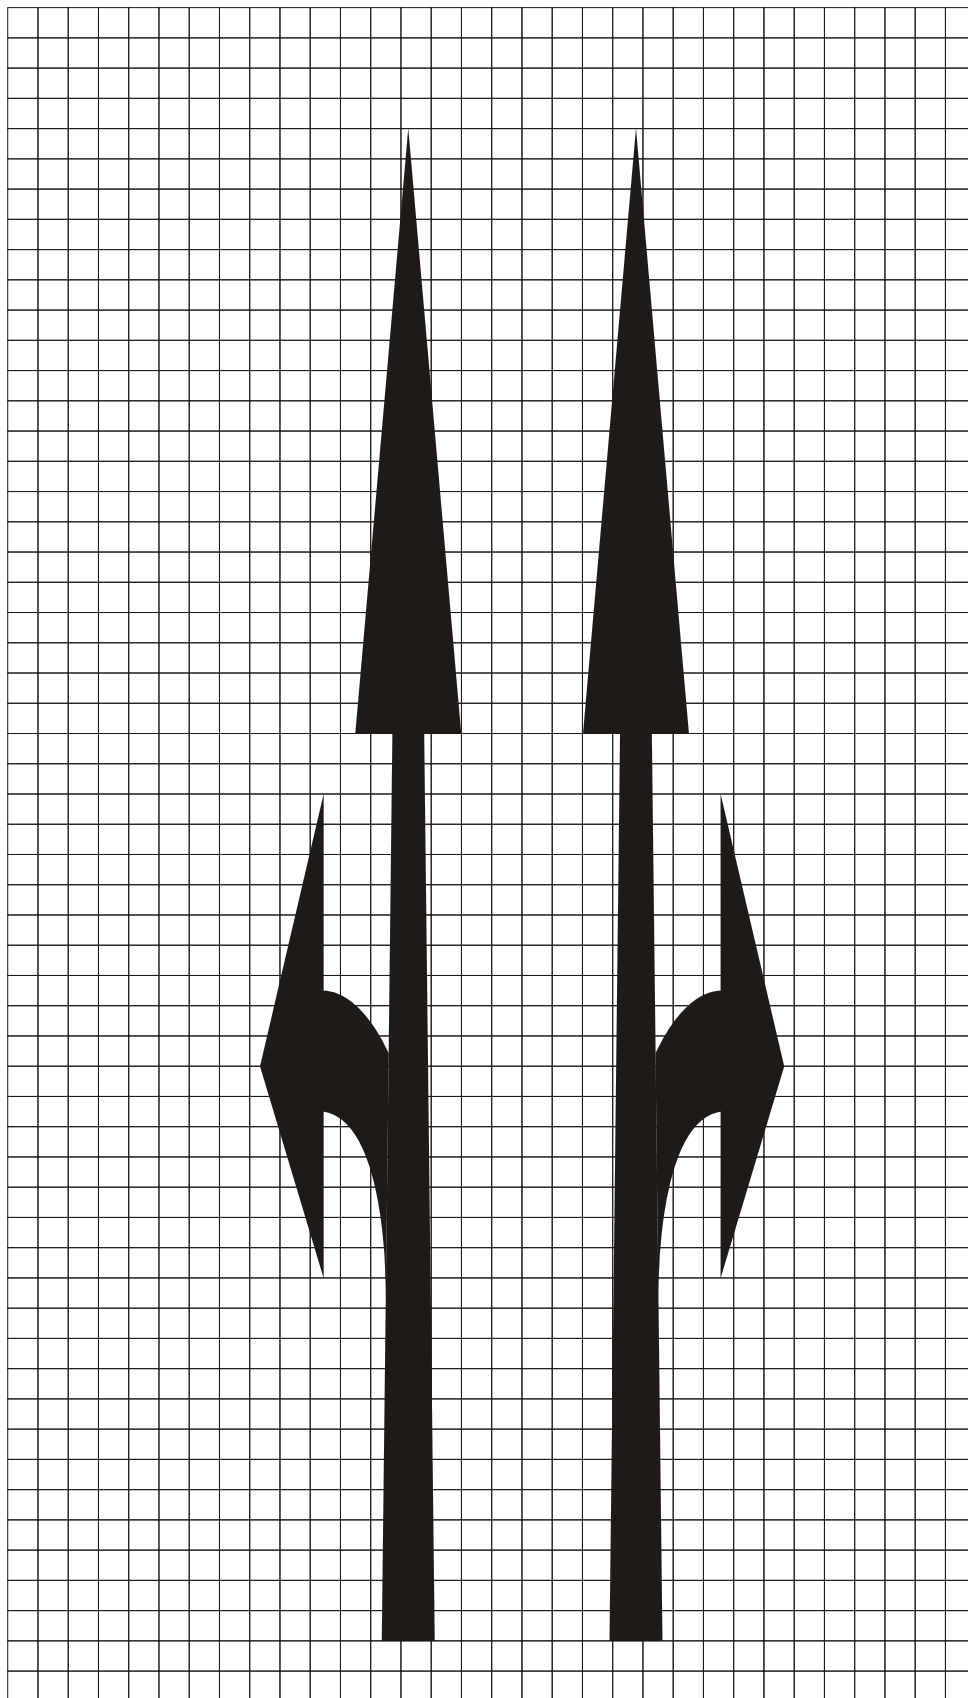

1,33      1,33


4,00  
0,40  
1,80  
1,40  
2,40  
10,00




**6**      **VYBAVENÍ POZEMNÍCH KOMUNIKACÍ**  
**6.2**    **VODOROVNÉ DOPRAVNÍ ZNAČKY**  
**V 9a**   **Šipky**  
          Směrové šipky

**MDS ČR**  
ODBOR POZEMNÍCH  
KOMUNIKACÍ  
**VZOROVÉ**  
**LISTY**

**VL 6**  
**220.06**  
**01.03**

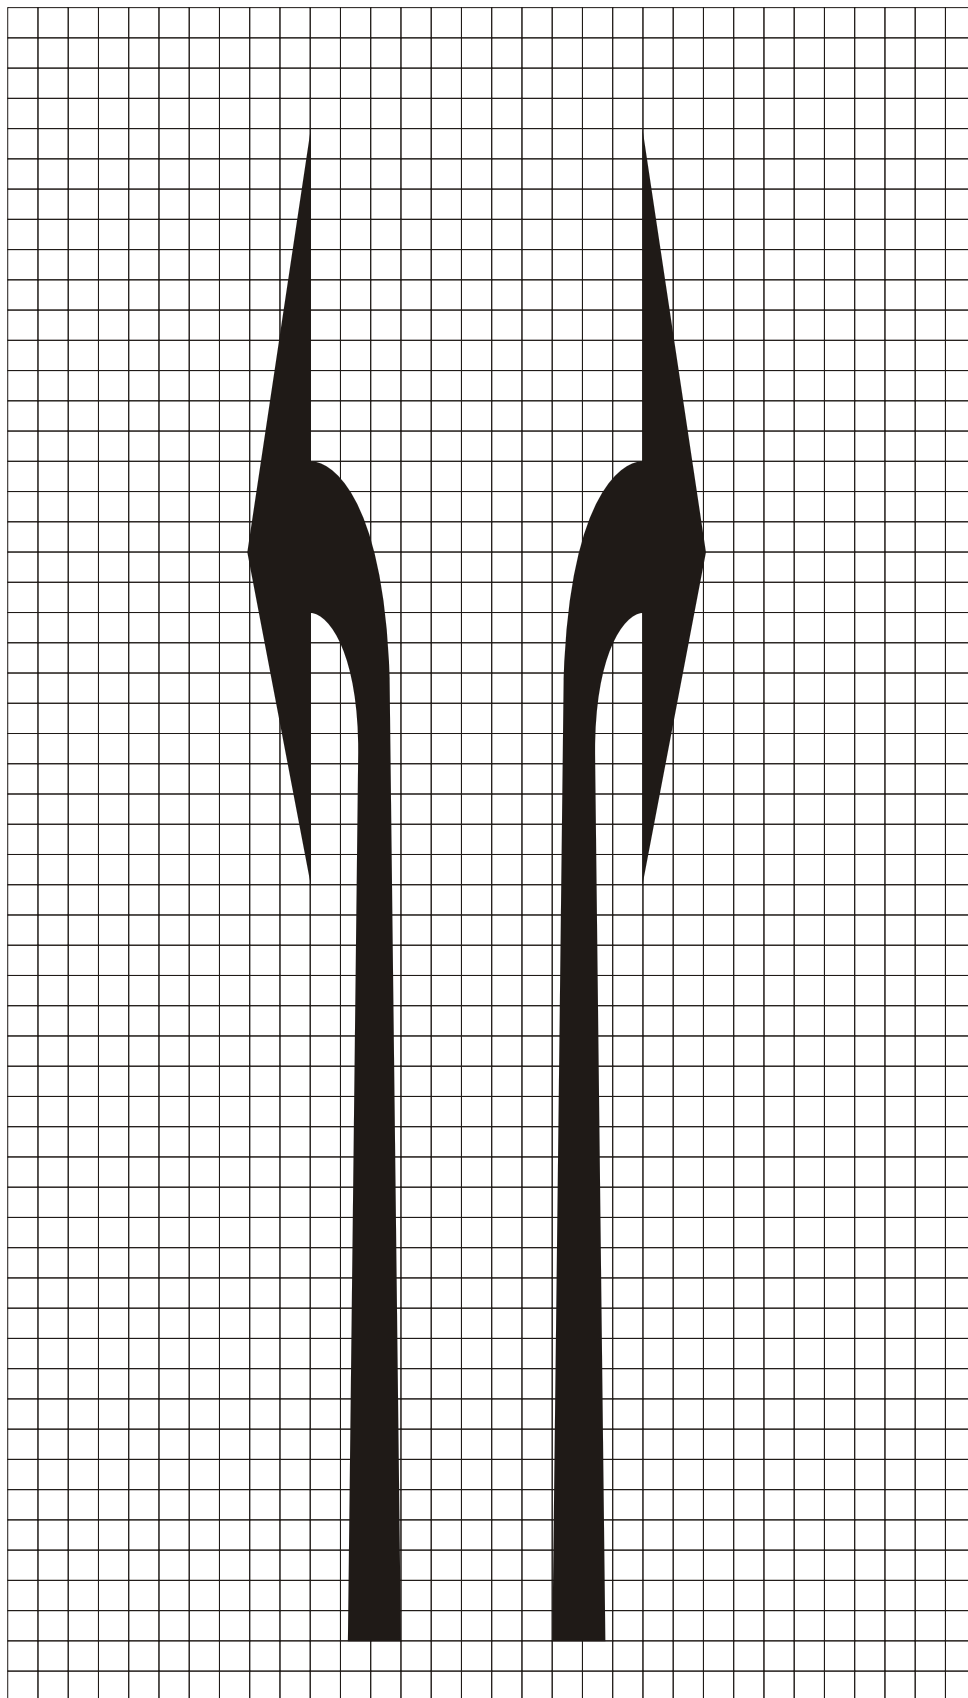


1,015 1,015

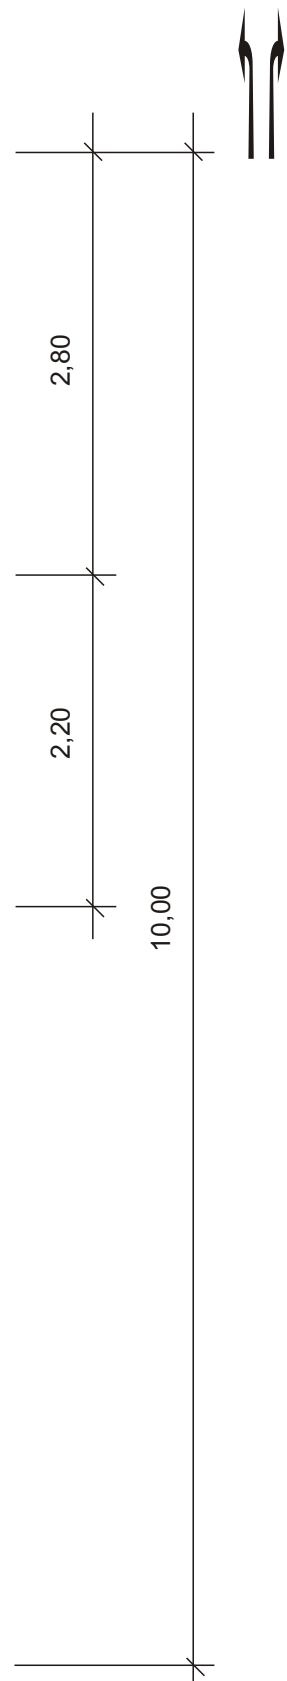

**6** **VYBAVENÍ POZEMNÍCH KOMUNIKACÍ**  
**6.2** **VODOROVNÉ DOPRAVNÍ ZNAČKY**  
Šipky  
**V 9a** Směrové šipky

**MDS ČR**  
ODBOR POZEMNÍCH  
KOMUNIKACÍ  
**VZOROVÉ**  
**LISTY**

**VL 6**  
**220.07**  
**01.03**

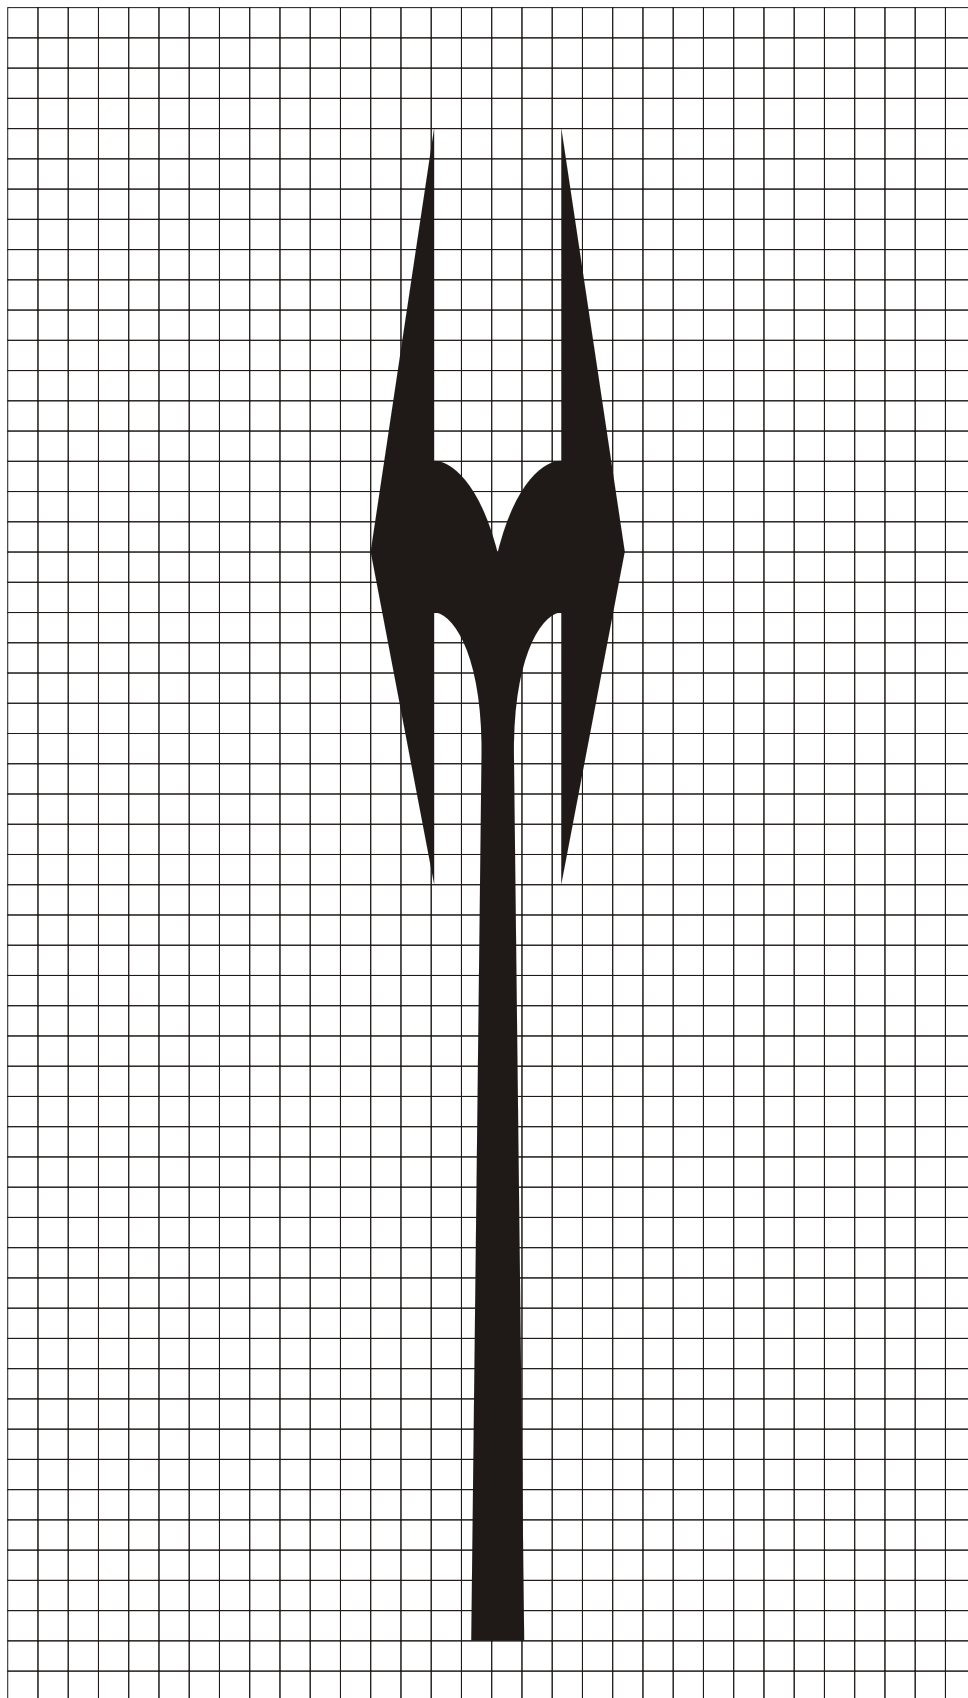

1,68



2,80  
2,20  
10,00



**6 VYBAVENÍ POZEMNÍCH KOMUNIKACÍ**  
**6.2 VODOROVNÉ DOPRAVNÍ ZNAČKY**  
Šipky  
**V 9a** Směrové šipky

**MDS ČR**  
ODBOR POZEMNÍCH  
KOMUNIKACÍ  
**VZOROVÉ  
LISTY**

**VL 6**  
**220.08**  
**01.03**

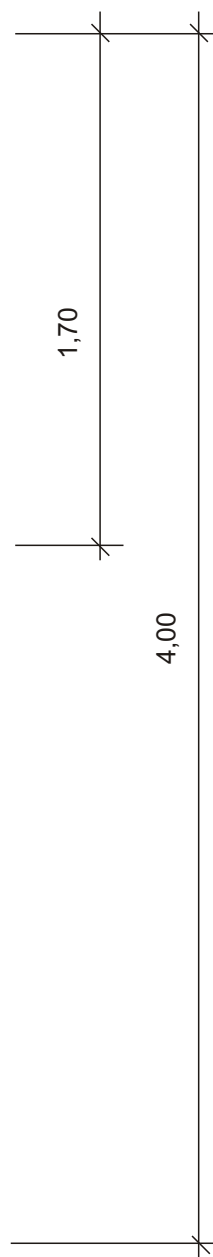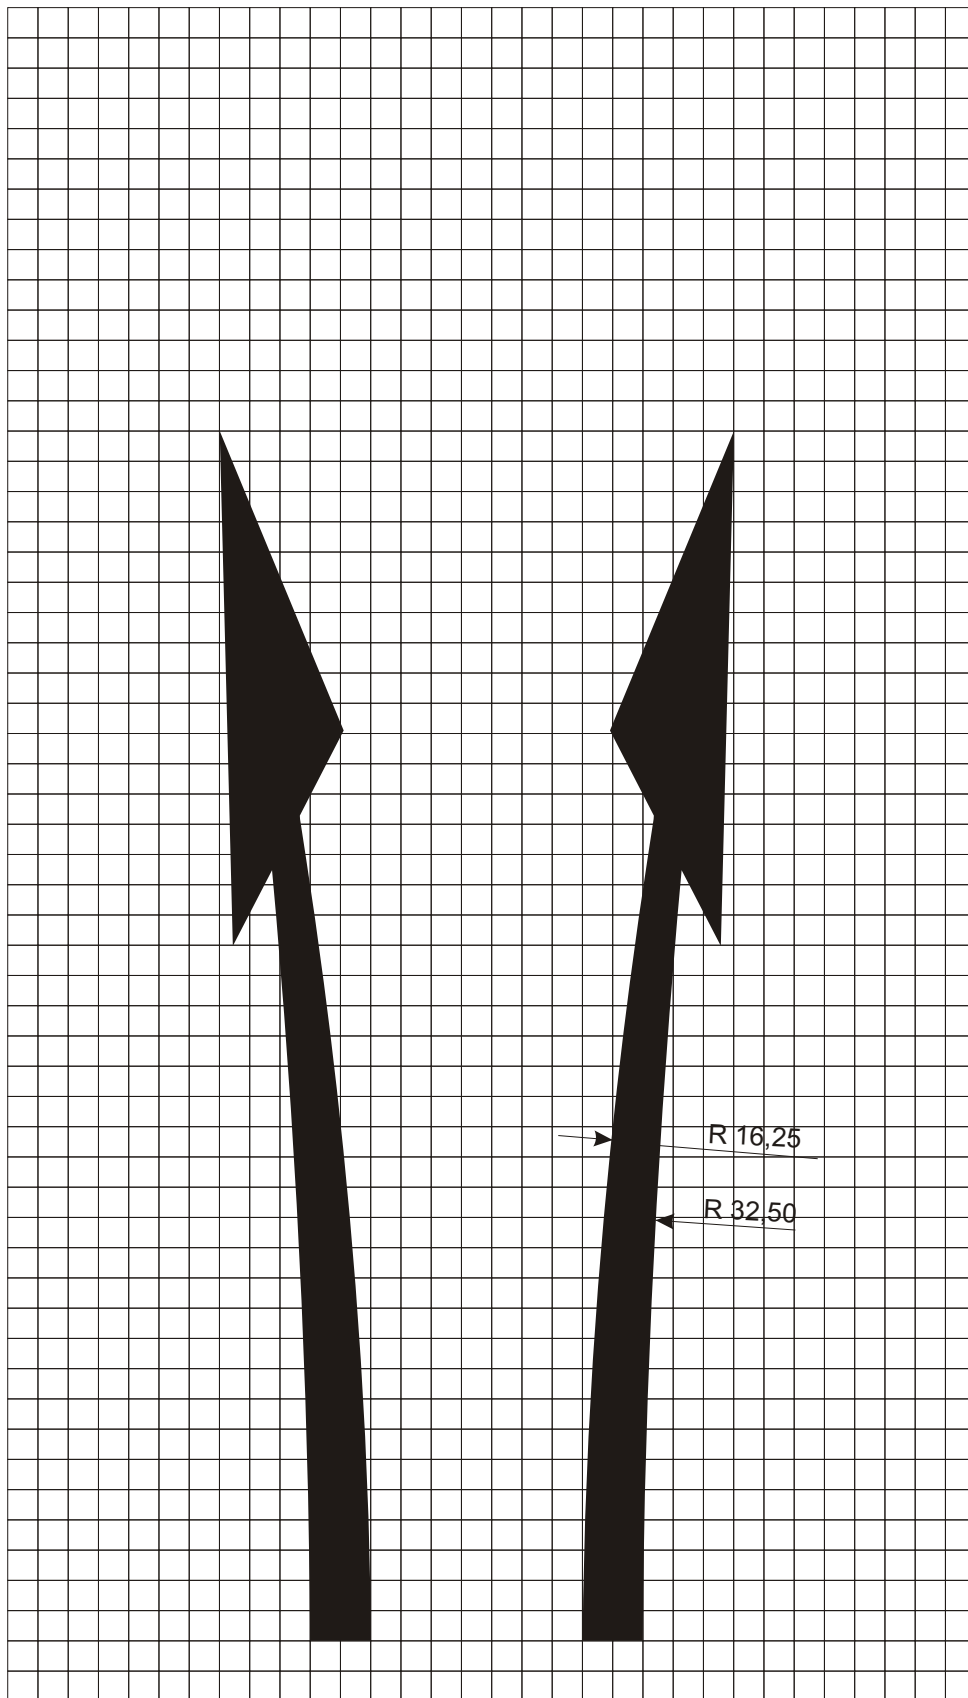

0,50

0,20  
0,50



R 16,25

R 32,50

**6** VYBAVENÍ POZEMNÍCH KOMUNIKACÍ  
**6.2** VODOROVNÉ DOPRAVNÍ ZNAČKY  
 Šipky  
**V 9b** Předbě ně šipky

**MDS ČR**  
 ODBOR POZEMNÍCH  
 KOMUNIKACÍ  
**VZOROVÉ  
 LISTY**

**VL 6**  
**220.09**  
**01.03**

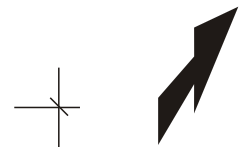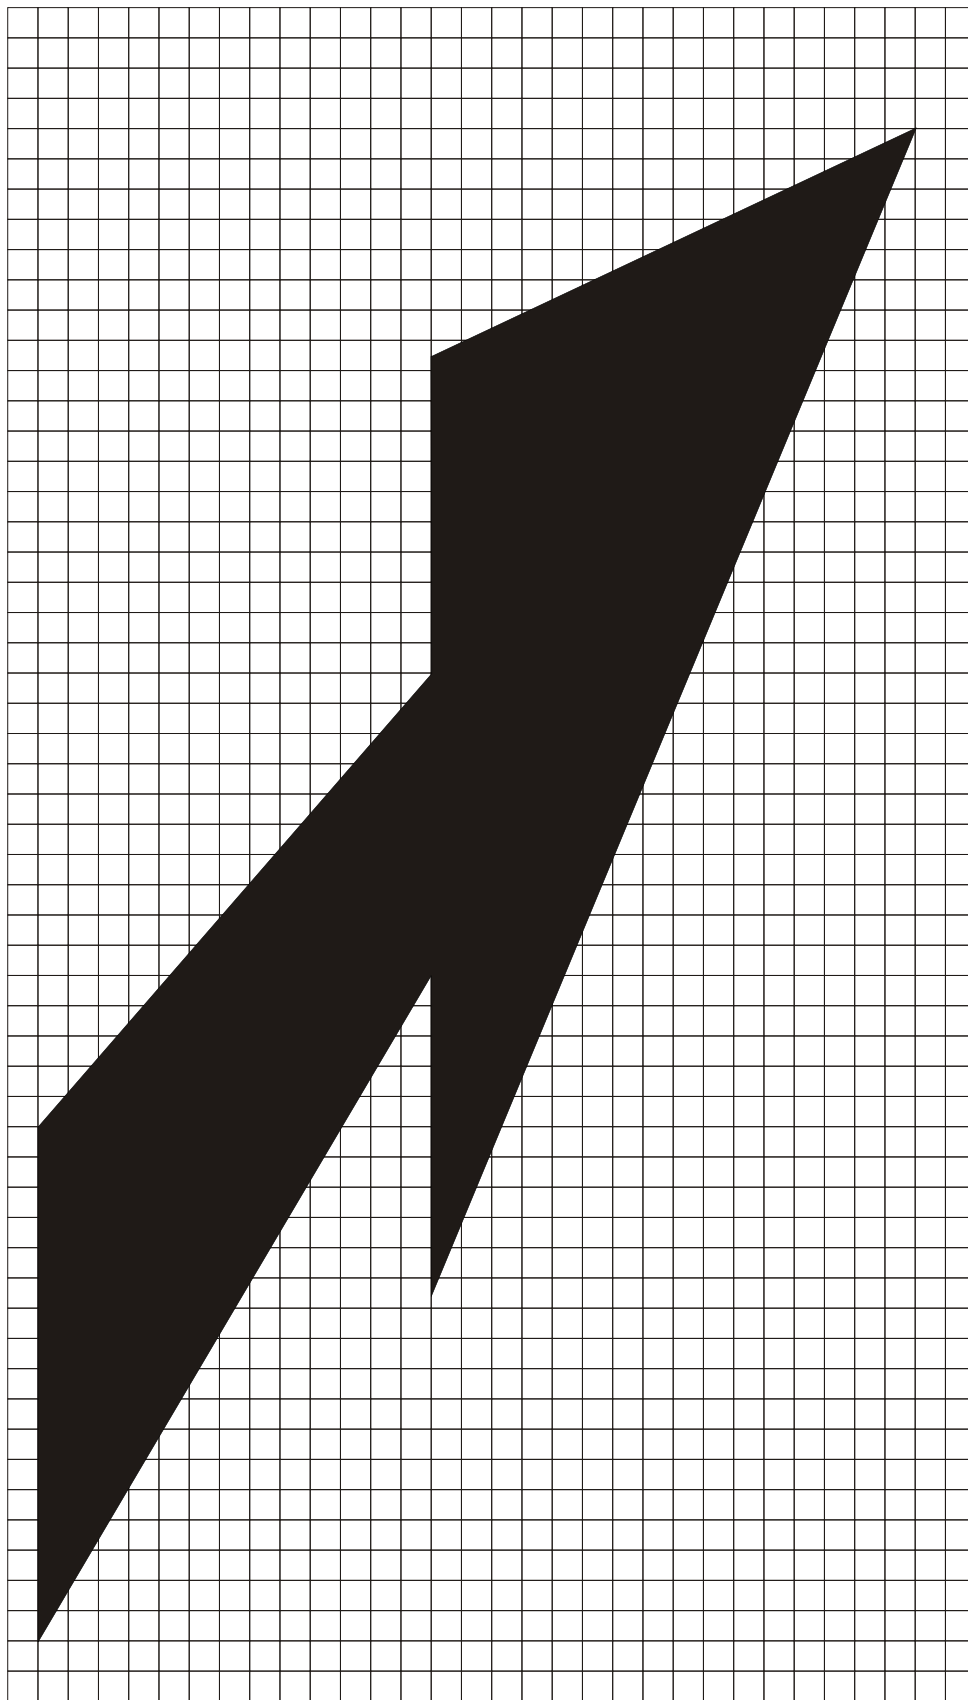




5,00

2,90

**6** VYBAVENÍ POZEMNÍCH KOMUNIKACÍ  
**6.2** VODOROVNÉ DOPRAVNÍ ZNAČKY  
Šipky  
**V 9c** Předbě ně šipky

**MDS ČR**  
ODBOR POZEMNÍCH  
KOMUNIKACÍ  
**VZOROVÉ  
LISTY**




**VL 6**  
**220.10**  
**01.03**

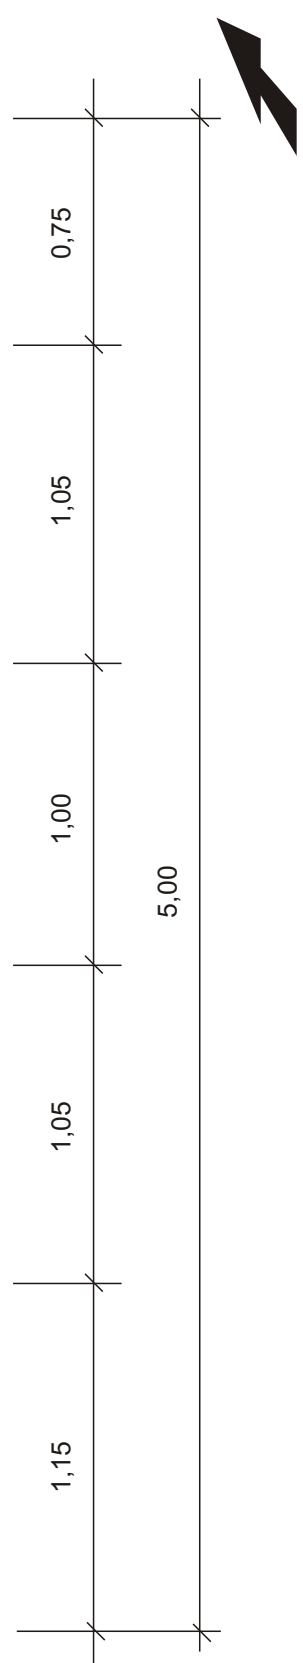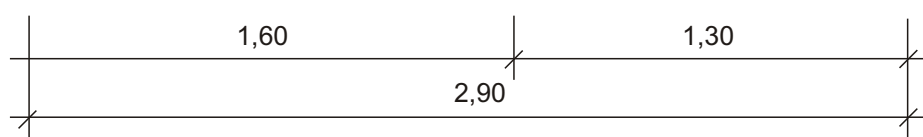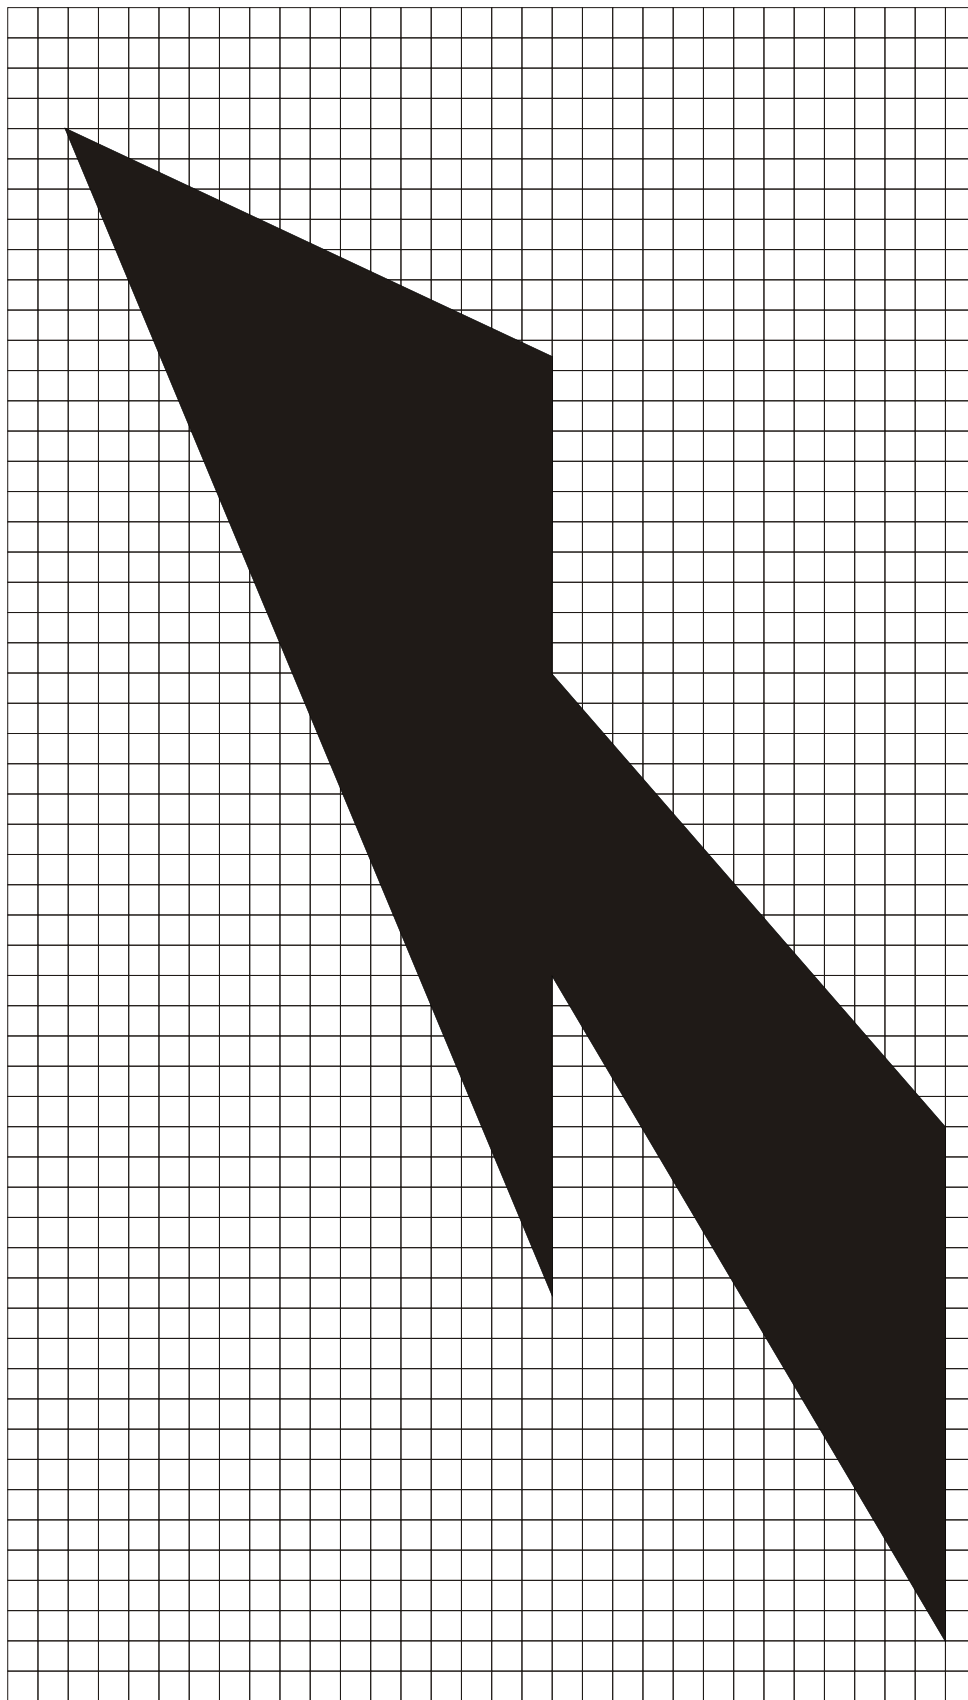

**6 VYBAVENÍ POZEMNÍCH KOMUNIKACÍ**  
**6.2 VODOROVNÉ DOPRAVNÍ ZNAČKY**  
**Šipky**  
**V 9c** Předbě ně šipky

**MDS ČR**  
 ODBOR POZEMNÍCH  
 KOMUNIKACÍ  
**VZOROVÉ  
 LISTY**

**VL 6**  
**220.11**  
**01.03**


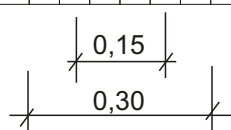
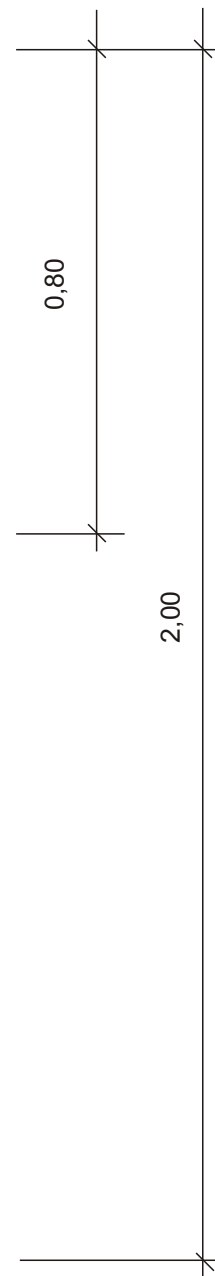
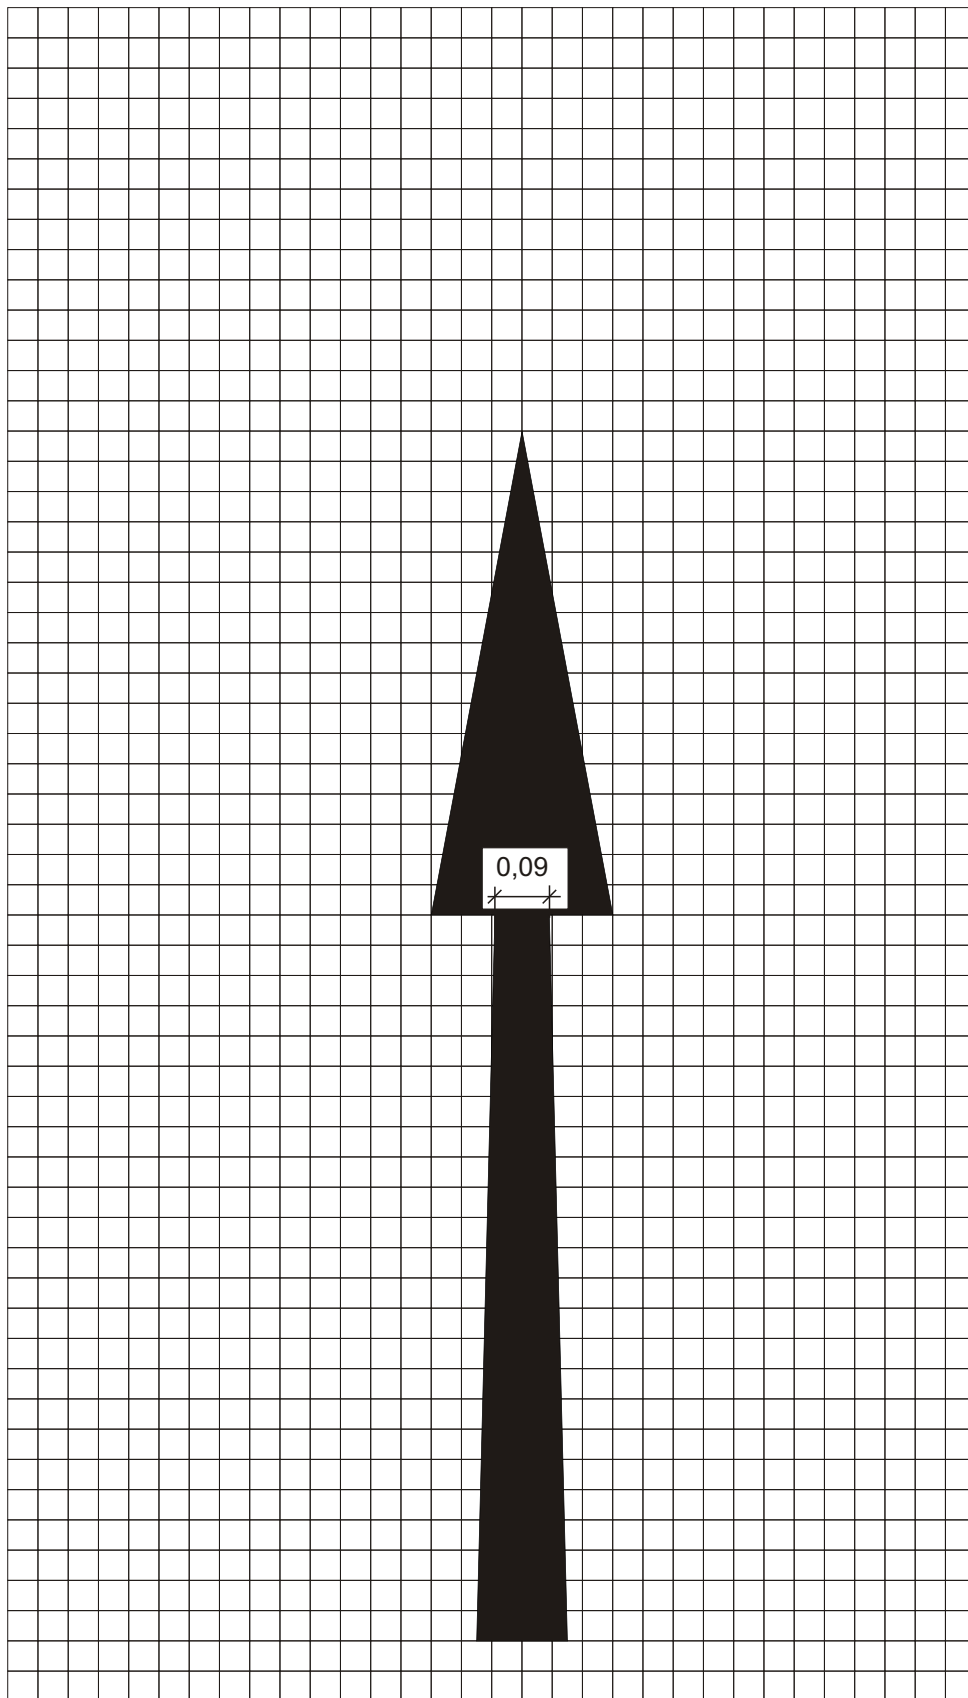


6  
6.2

**VYBAVENÍ POZEMNÍCH KOMUNIKACÍ**  
**VODOROVNÉ DOPRAVNÍ ZNAČKY**  
Šipky  
Směrová šipka (pro značku č. V 14)

**MDS ČR**  
ODBOR POZEMNÍCH  
KOMUNIKACÍ  
**VZOROVÉ**  
**LISTRY**

**VL 6**  
**220.12**  
**01.03**

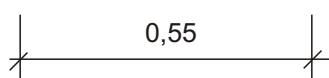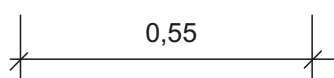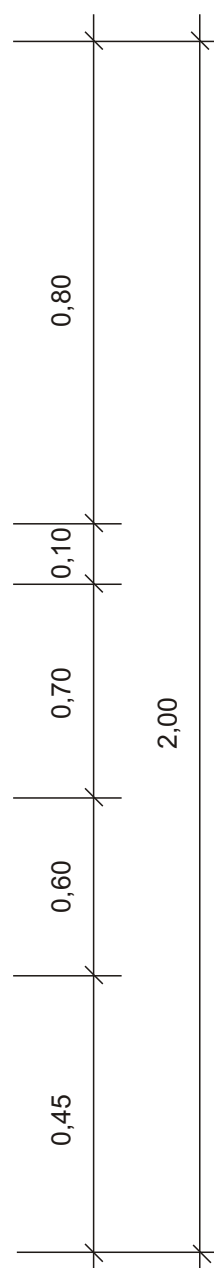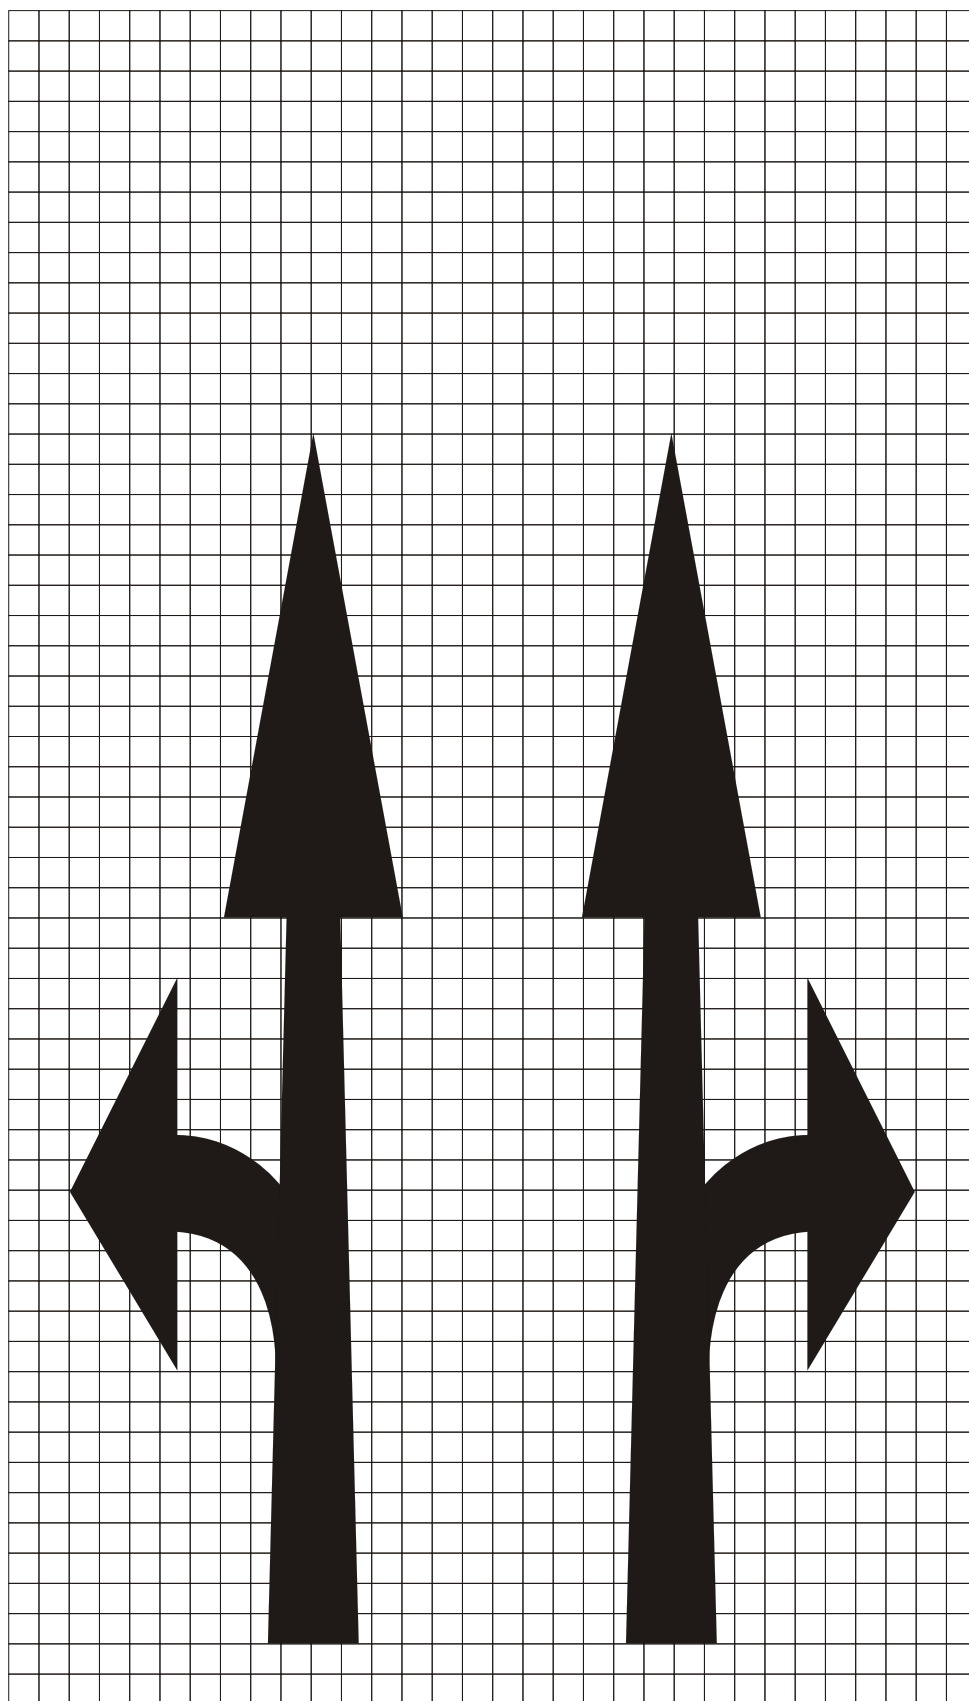


6  
6.2

**VYBAVENÍ POZEMNÍCH KOMUNIKACÍ**  
**VODOROVNÉ DOPRAVNÍ ZNAČKY**  
**Šipky**  
Směrové šipky (pro značku č. V 14)

**MDS ČR**  
ODBOR POZEMNÍCH  
KOMUNIKACÍ  
**VZOROVÉ**  
**LISTRY**

**VL 6**  
**220.13**  
**01.03**

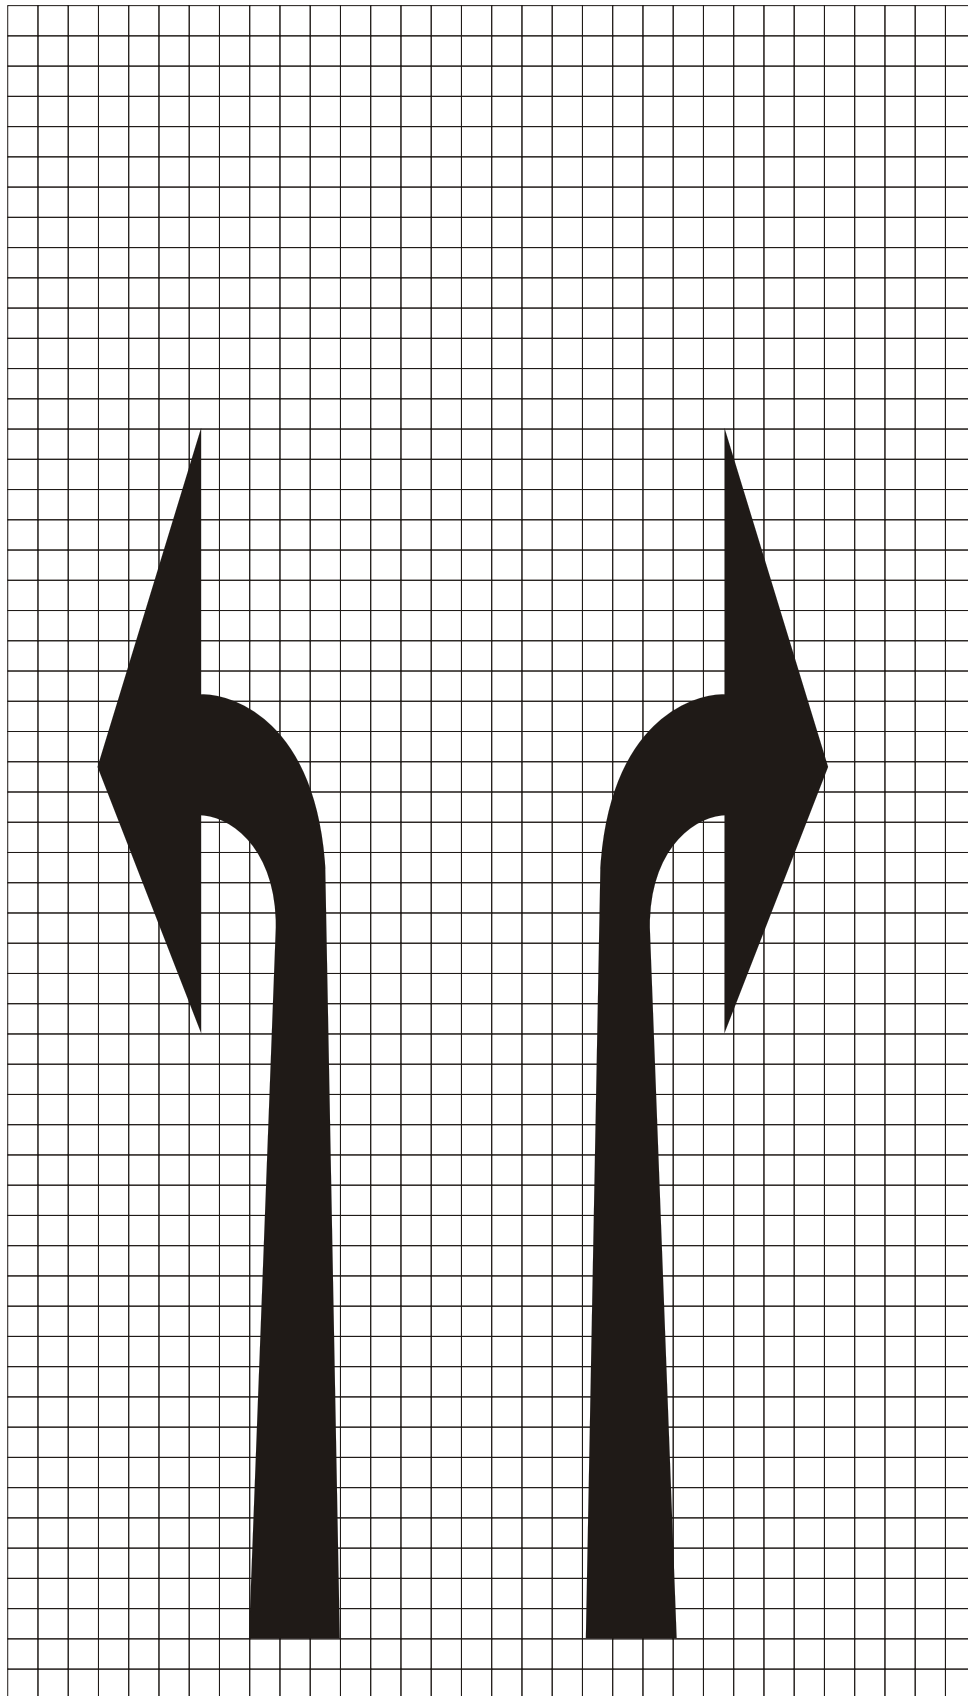

0,40

0,40




0,55  
0,45  
2,00

6  
6.2

**VYBAVENÍ POZEMNÍCH KOMUNIKACÍ**  
**VODOROVNÉ DOPRAVNÍ ZNAČKY**  
**Šipky**  
Směrové šipky (pro značku č. V 14)

**MDS ČR**  
ODBOR POZEMNÍCH  
KOMUNIKACÍ  
**VZOROVÉ**  
**LISTRY**

**VL 6**  
**220.14**  
**01.03**

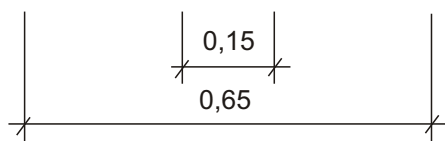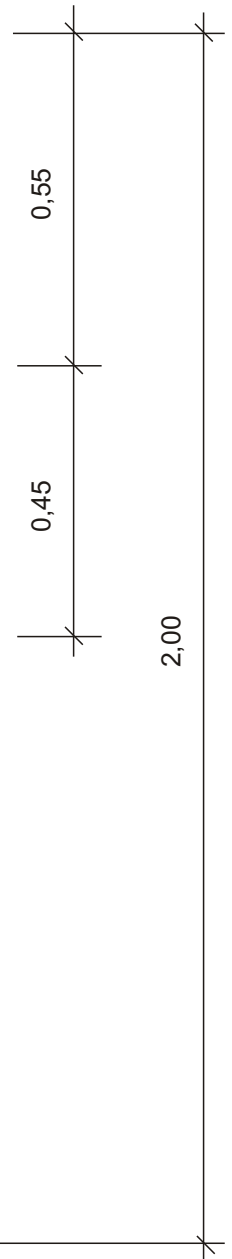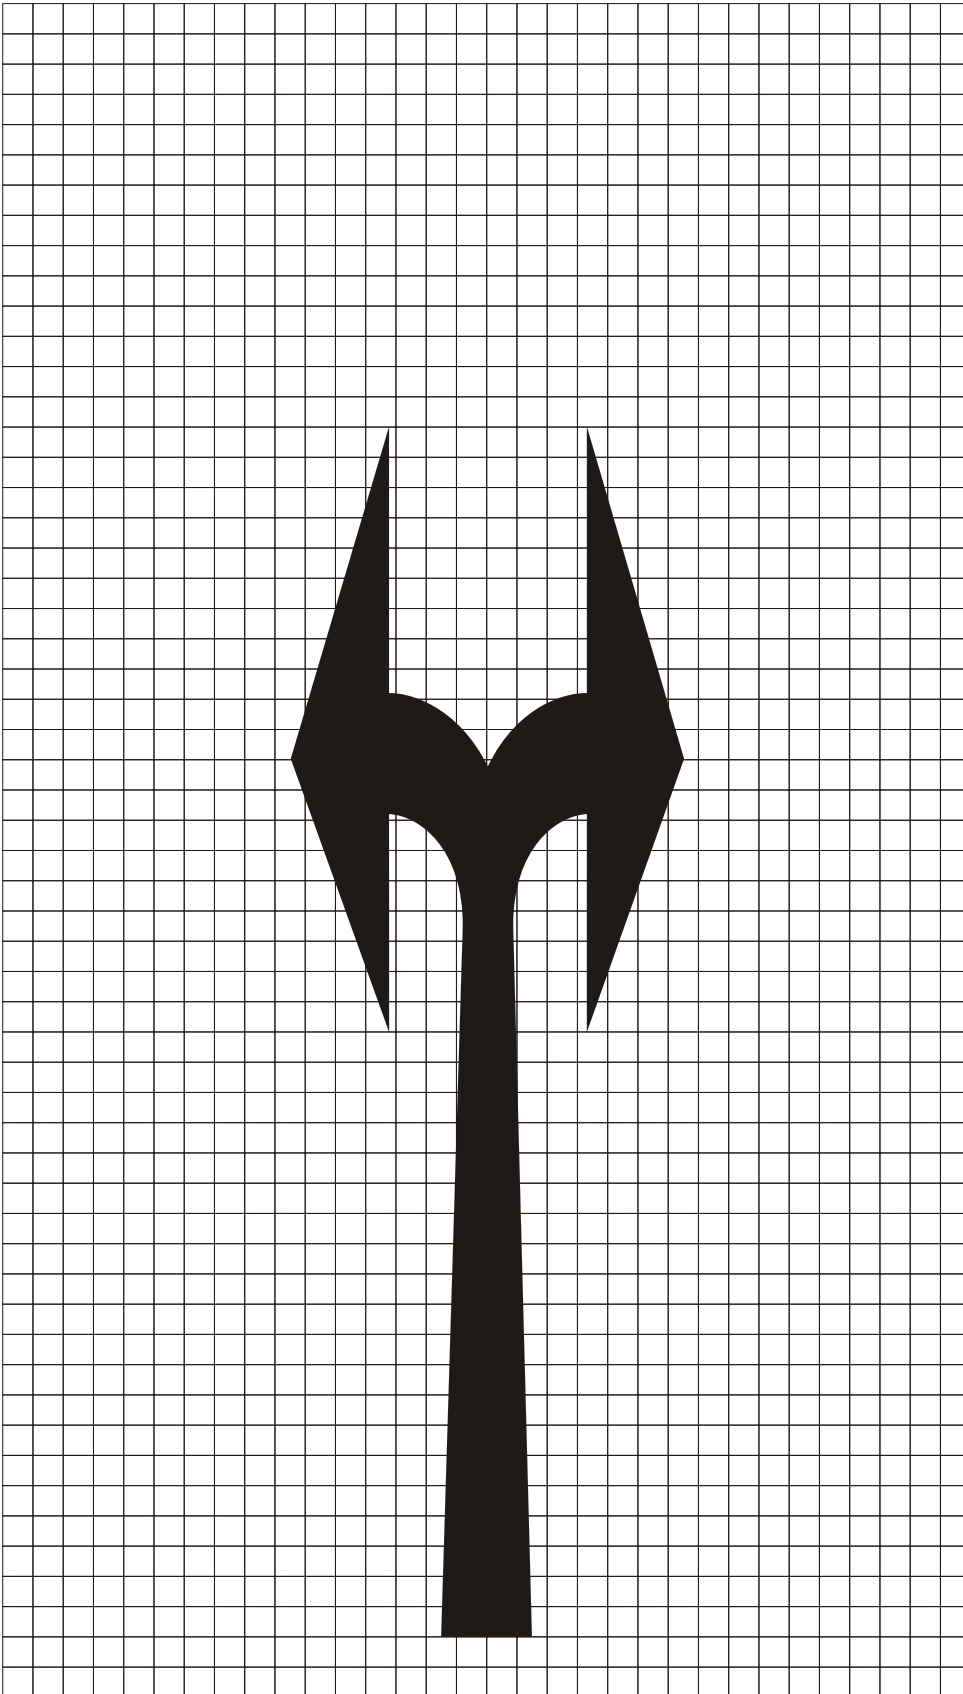

6  
6.2

**VYBAVENÍ POZEMNÍCH KOMUNIKACÍ**  
**VODOROVNÉ DOPRAVNÍ ZNAČKY**  
**Šipky**  
Směrové šipky (pro značku č. V 14)

**MDS ČR**  
ODBOR POZEMNÍCH  
KOMUNIKACÍ  
**VZOROVÉ**  
**LISTRY**

**VL 6**  
**220.15**  
**01.03**