

0,50

0,50

0,51


1,20

6  
6.2

**VYBAVENÍ POZEMNÍCH KOMUNIKACÍ**  
**VODOROVNÉ DOPRAVNÍ ZNAČKY**  
Zastávky  
Nápis značky č. V 11a

**MDS ČR**  
ODBOR POZEMNÍCH  
KOMUNIKACÍ  
**VZOROVÉ**  
**LISTY**

**VL 6**  
**225.01**  
**01.03**

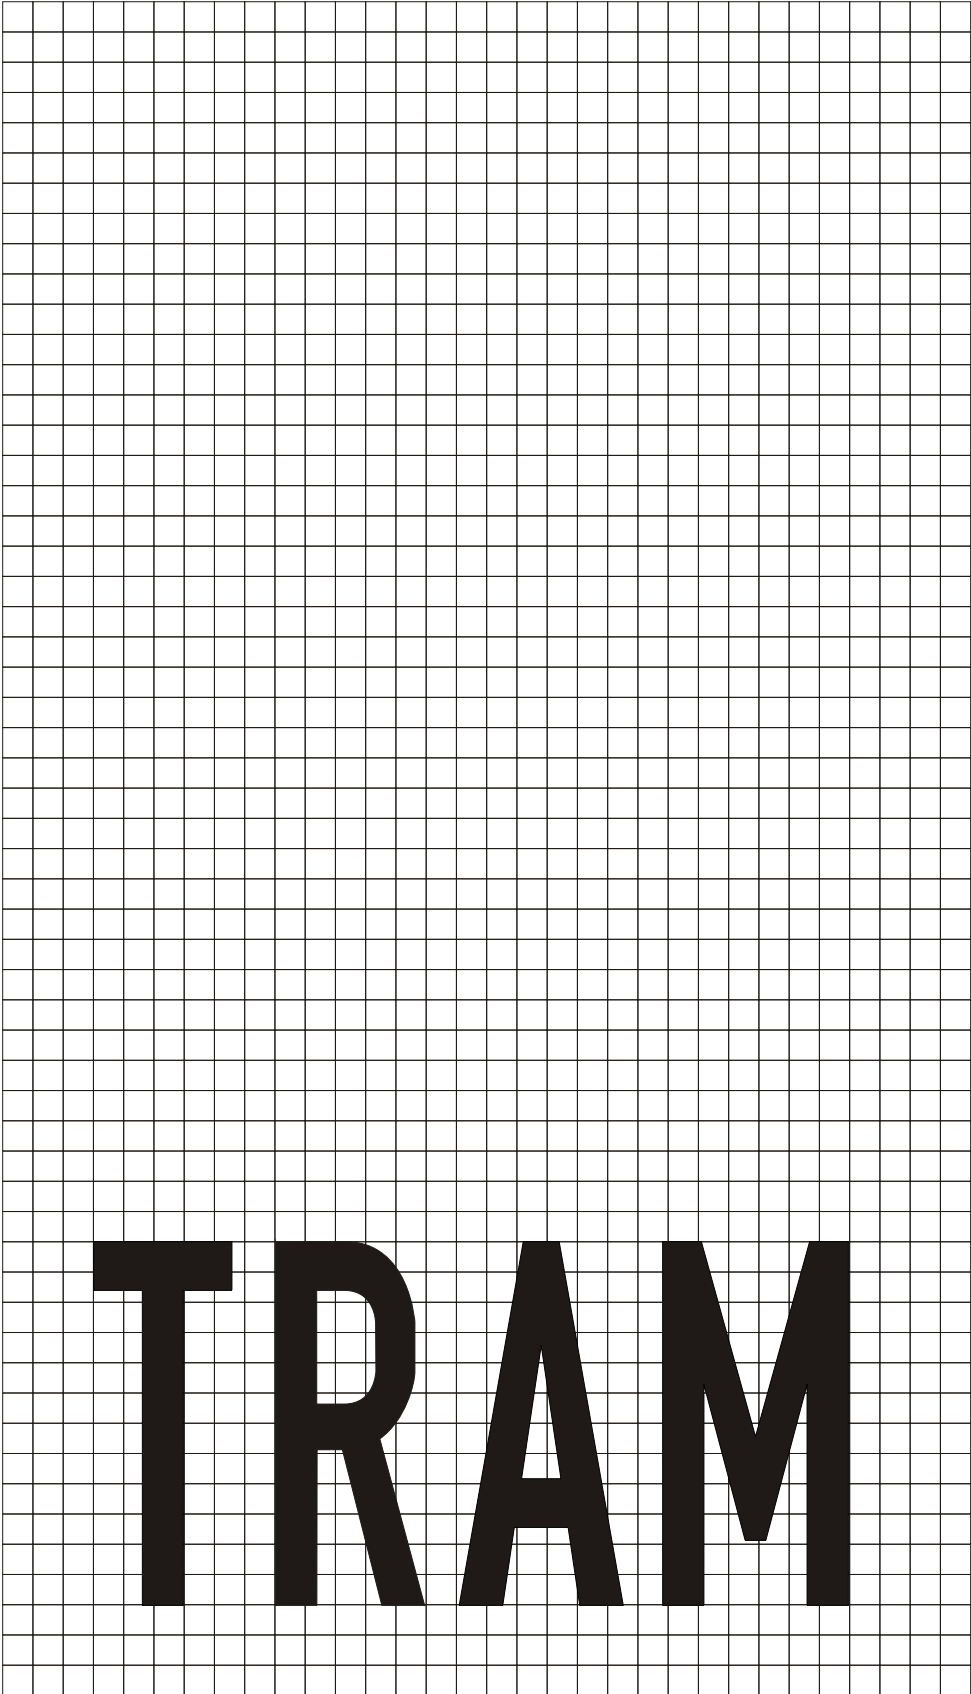

1,20

0,46 0,50 0,55 0,62

6  
6.2

**VYBAVENÍ POZEMNÍCH KOMUNIKACÍ**  
**VODOROVNÉ DOPRAVNÍ ZNAČKY**  
Zastávky  
Nápis značky č. V 11b

**MDS ČR**  
ODBOR POZEMNÍCH  
KOMUNIKACÍ  
**VZOROVÉ**  
**LISTY**

**VL 6**  
**225.02**  
**01.03**